




Übersicht

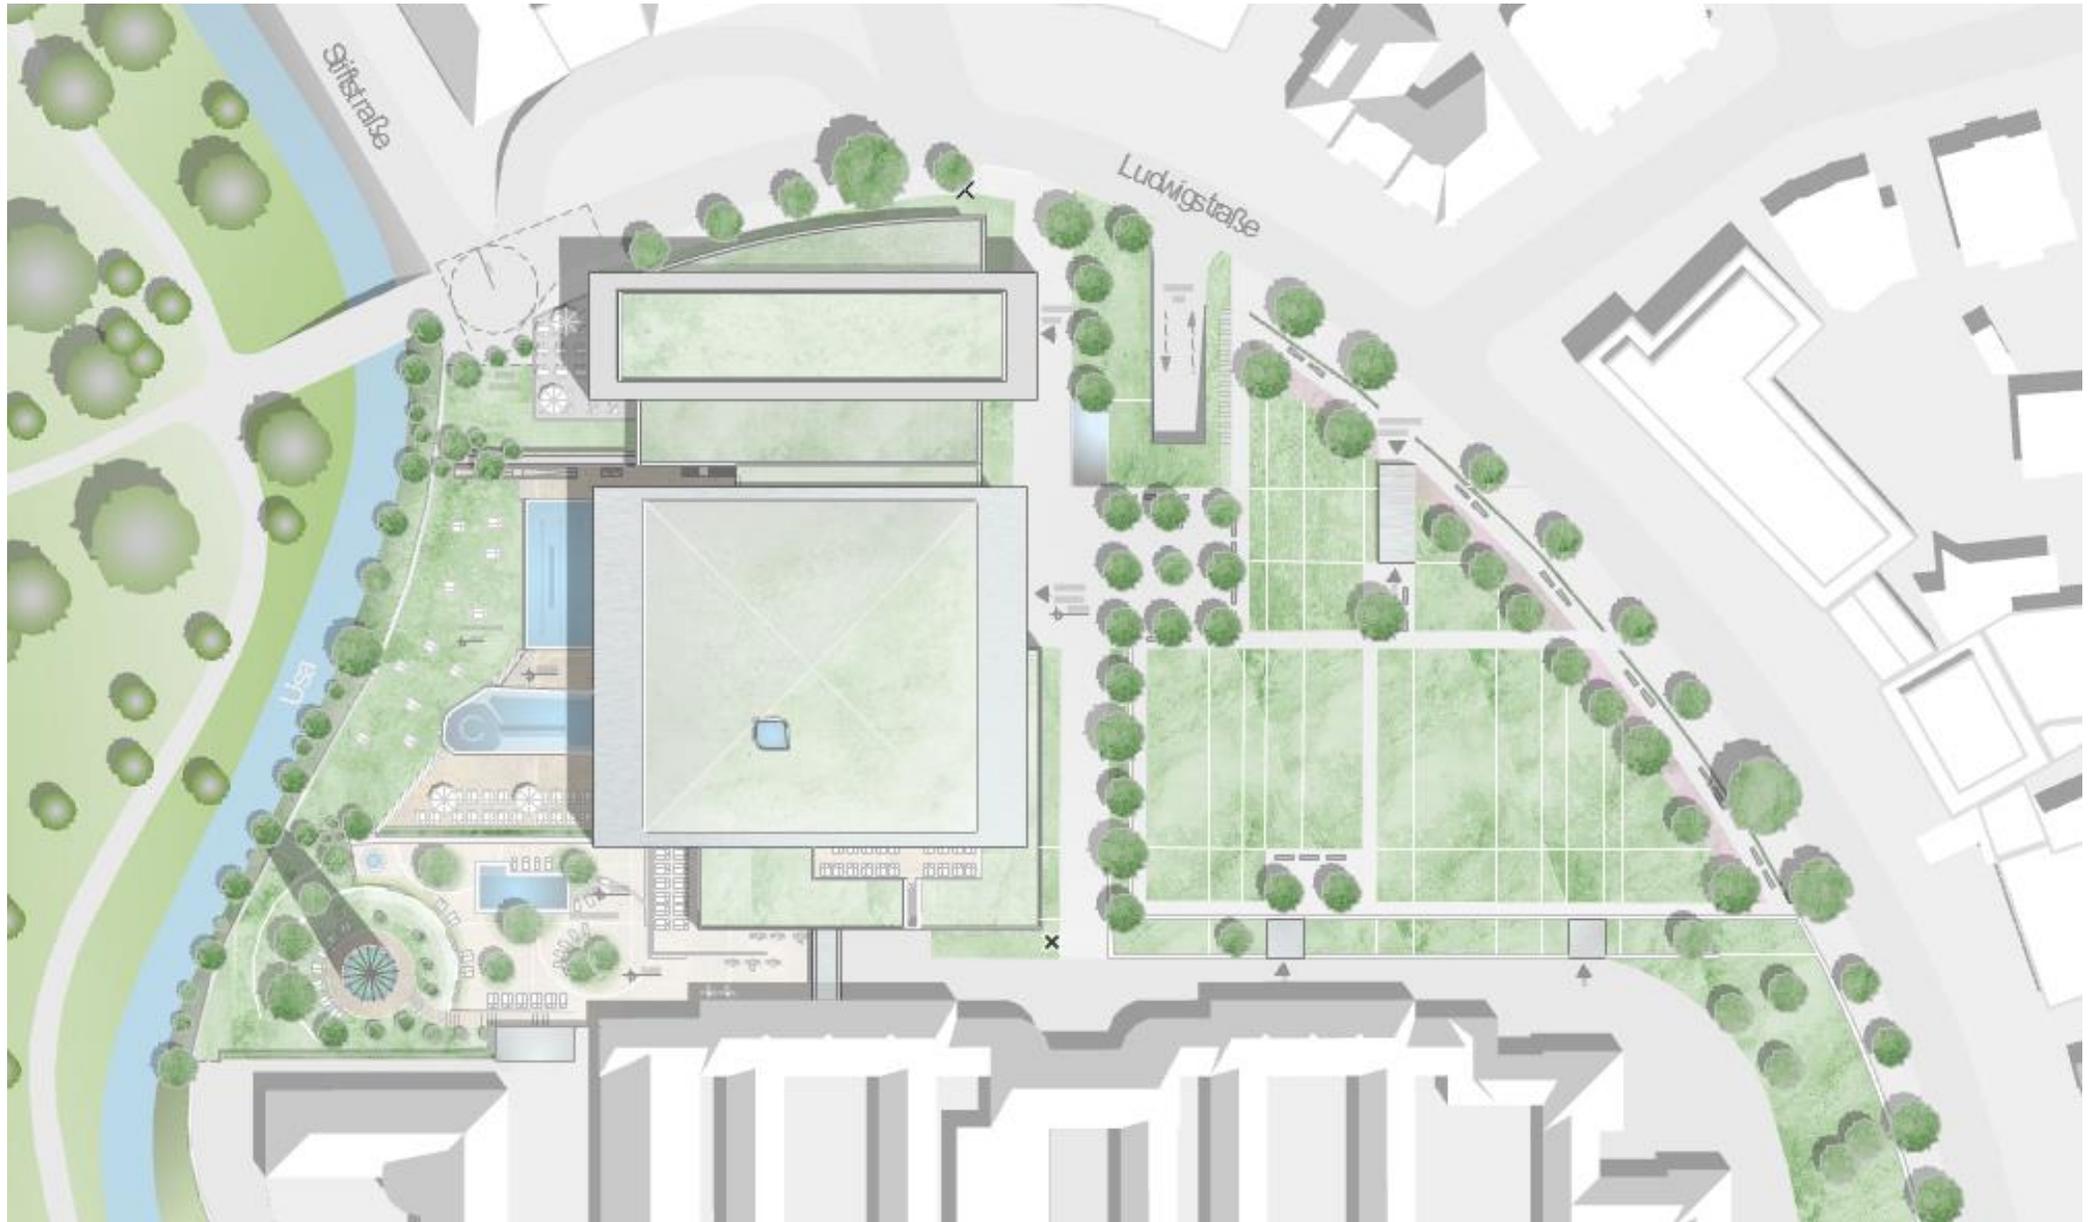


Konzept

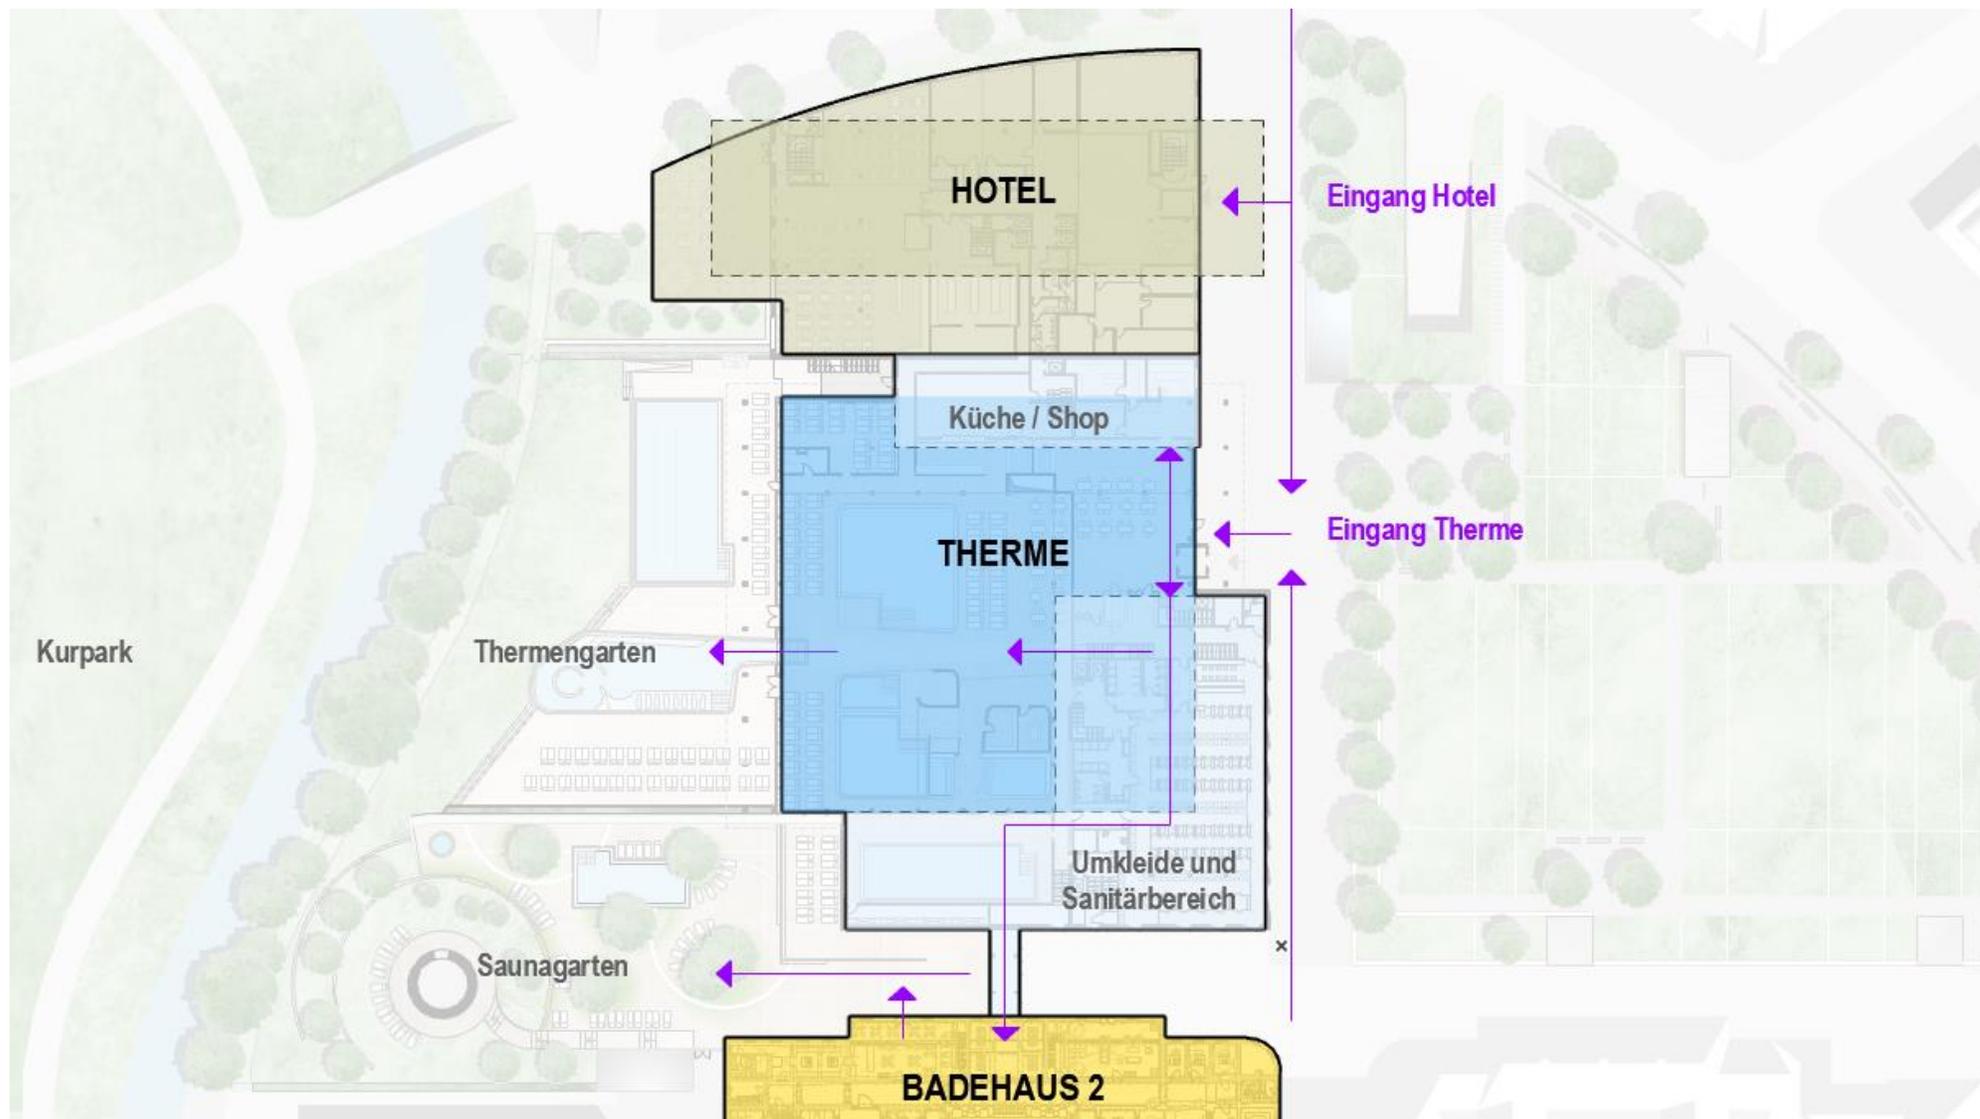

Erdgeschoss

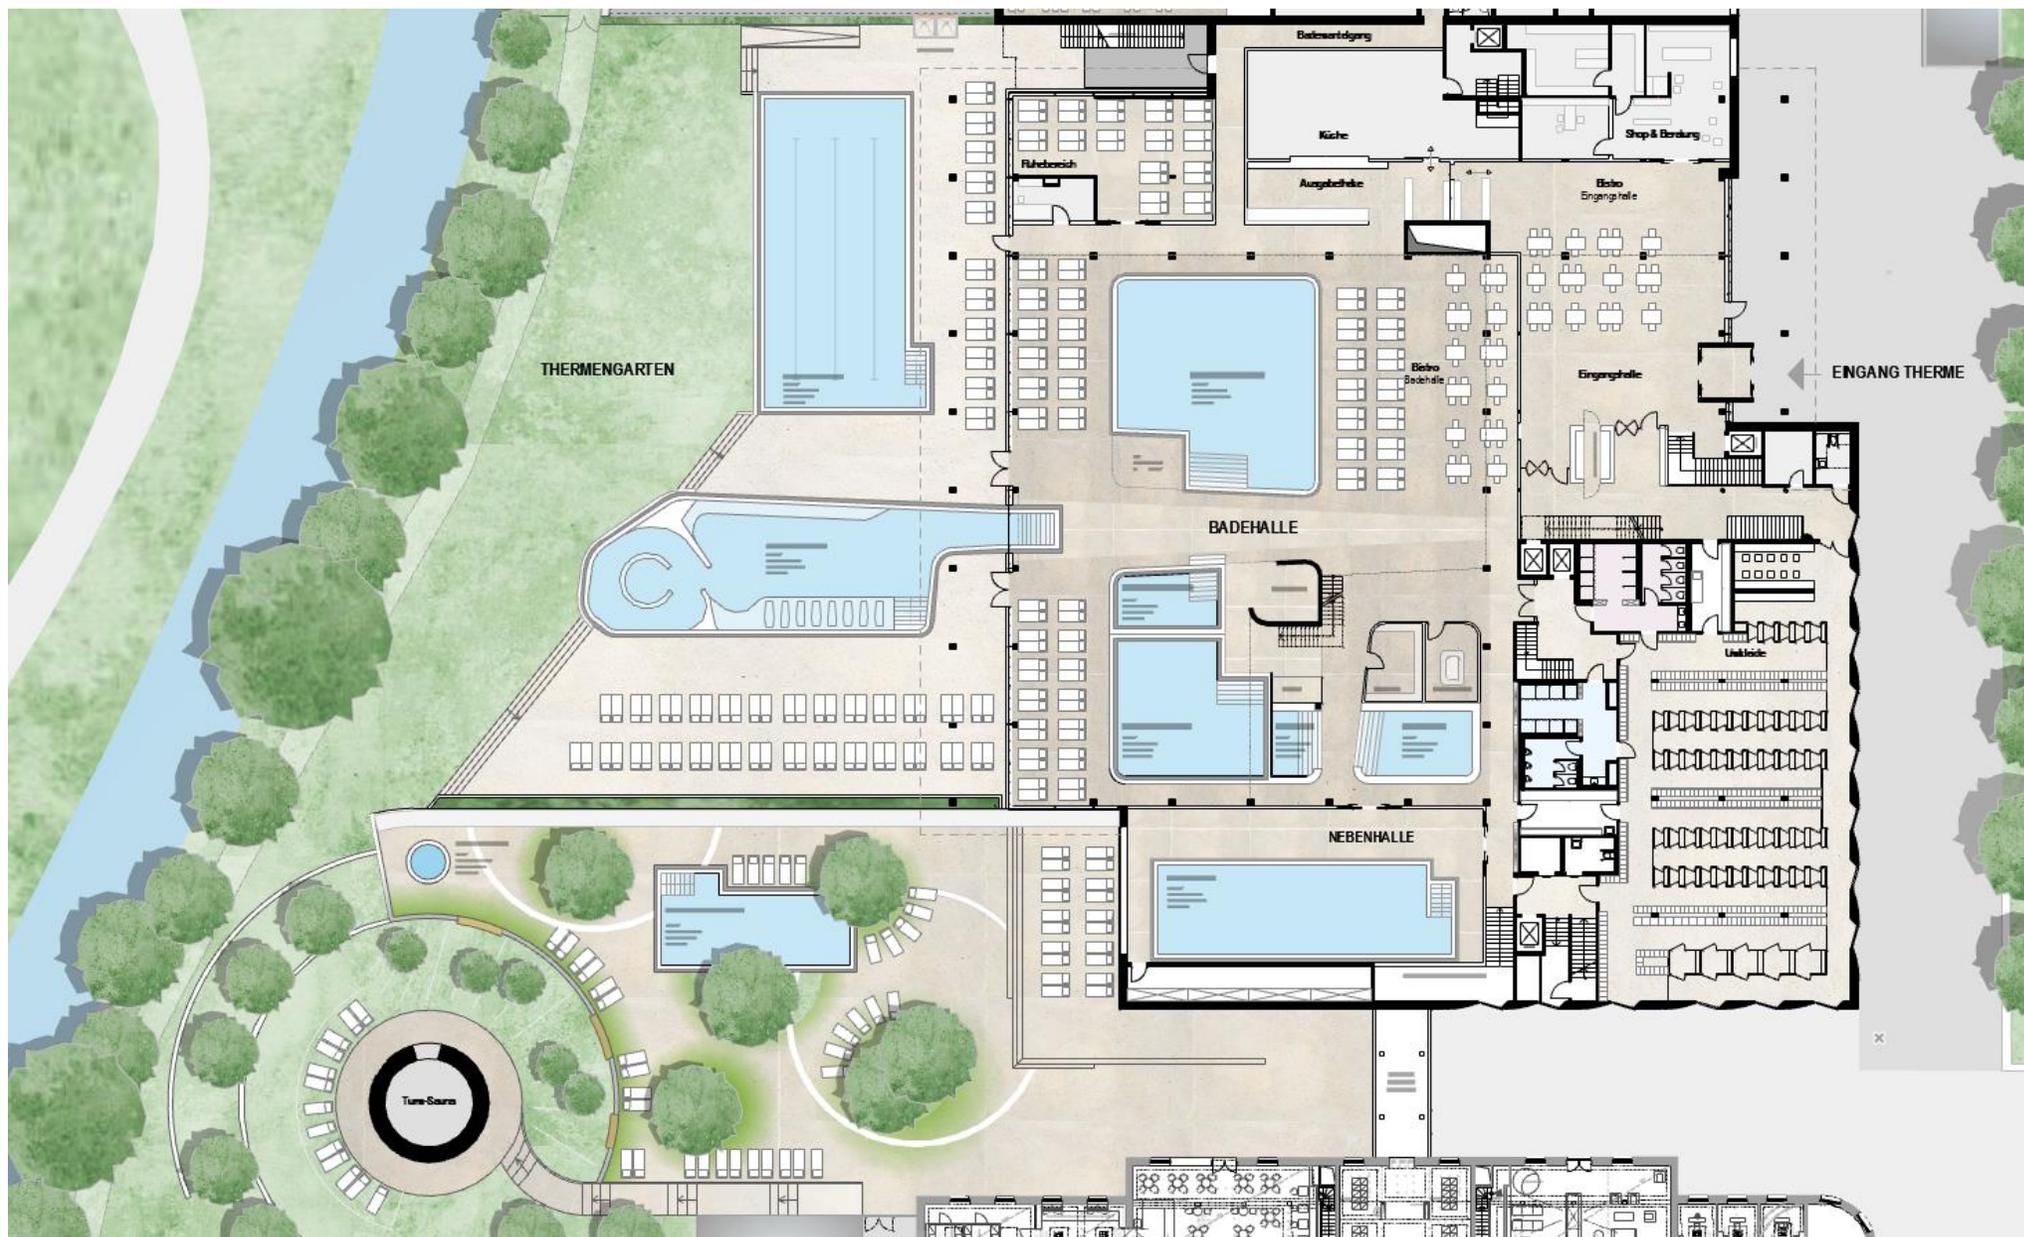


Badehalle

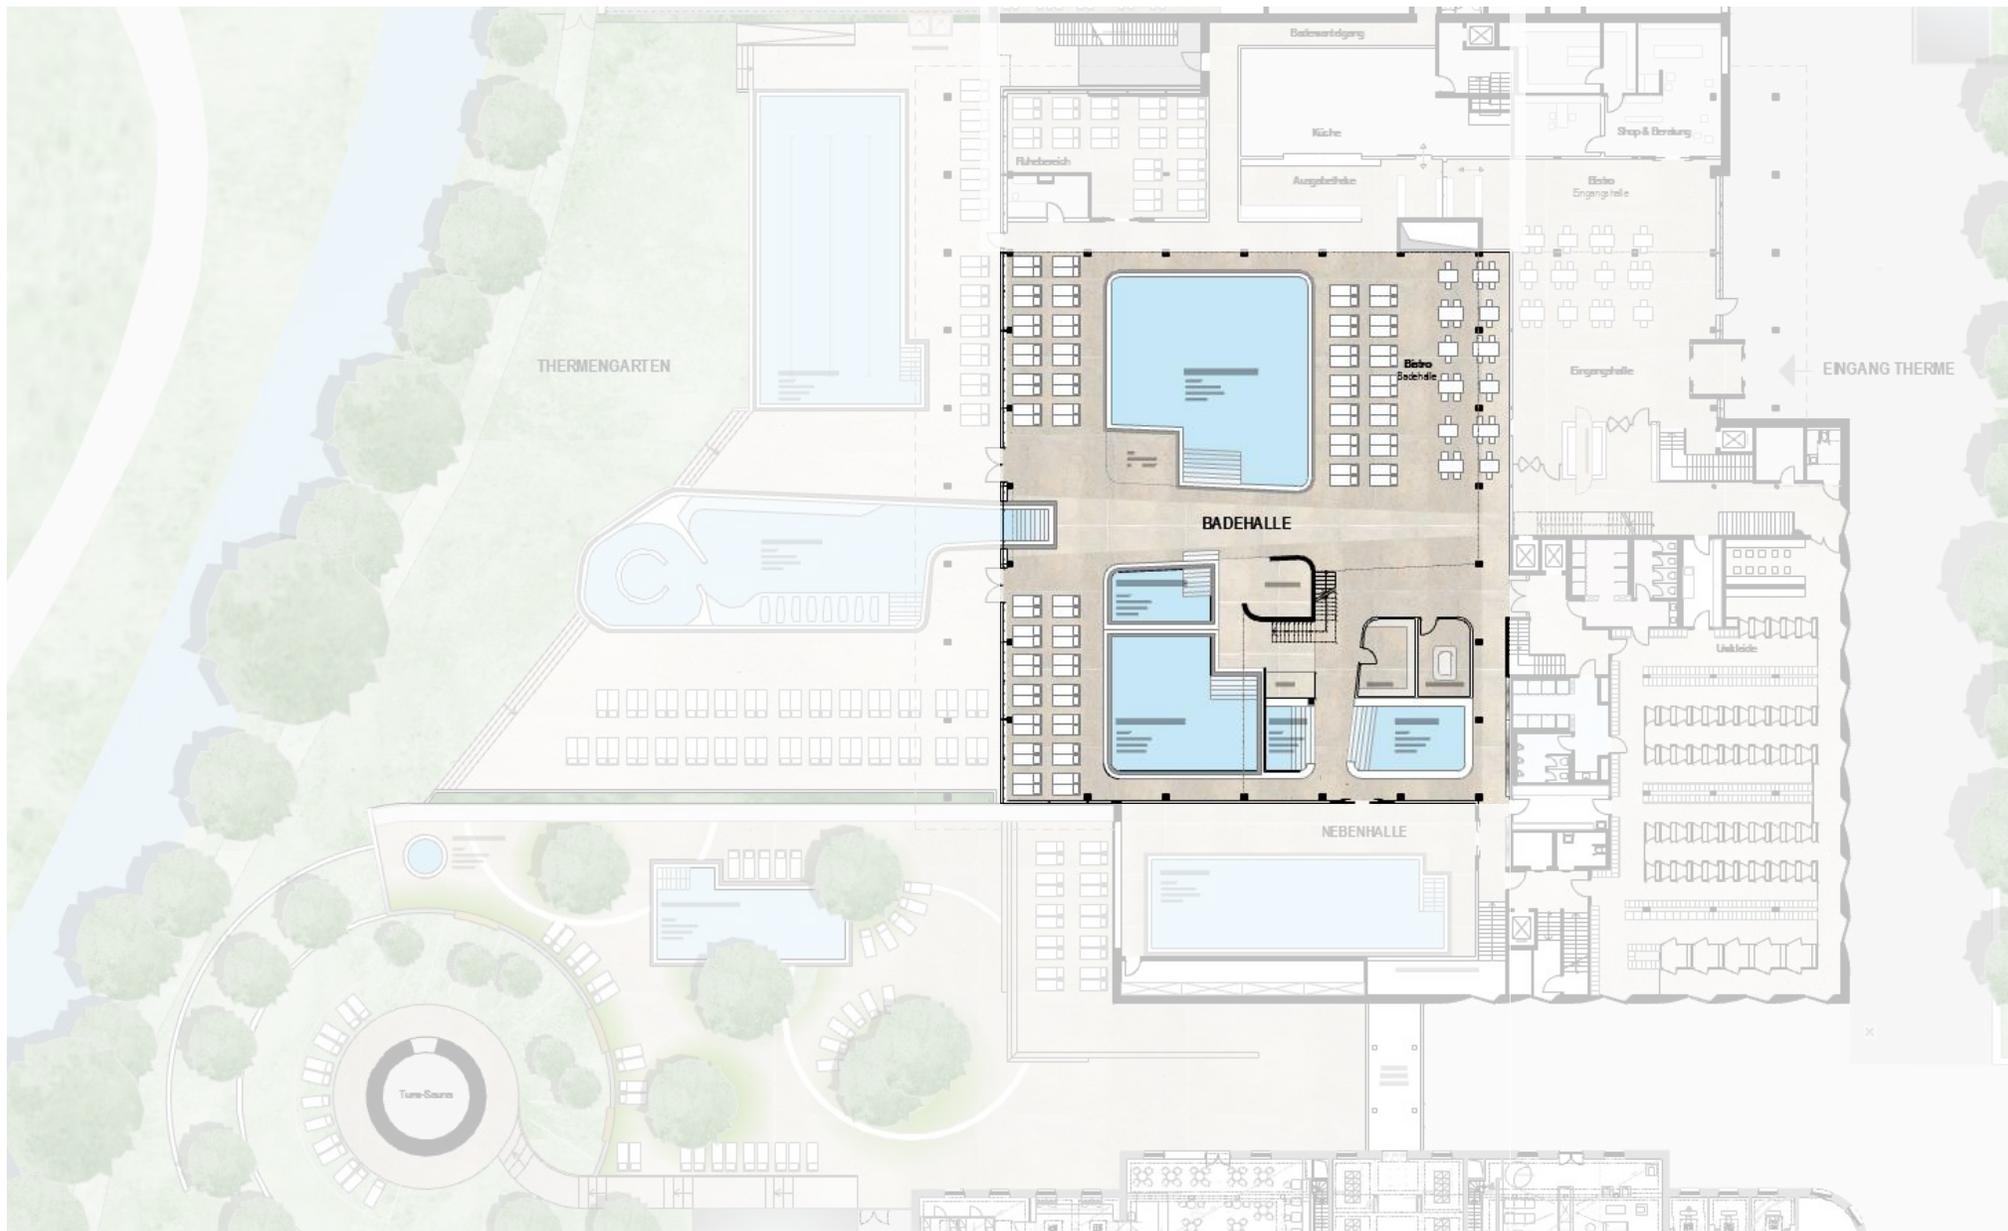


Badehalle

- Thermal-Innenbecken
- Intensiv-Solebecken
- Warmsprudelbecken
- Heißbecken
- Kaltbecken
- Regendusche
- Jungbrunnenbad
- Dampfbad
- Sole-Inhalation

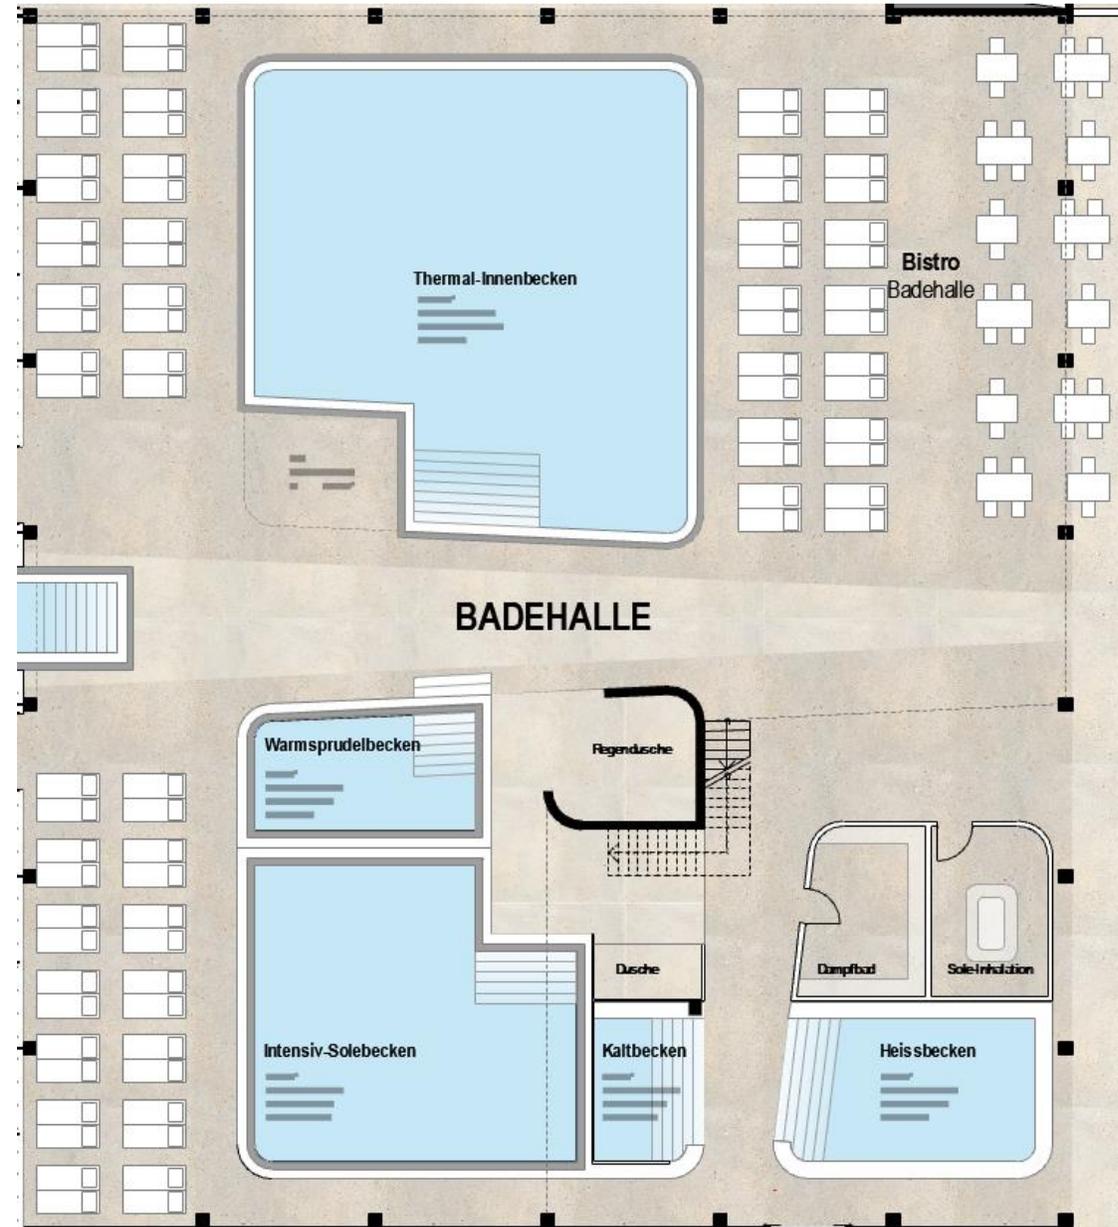


Badehalle

Einteilung in 4 Bereiche /Quadranten

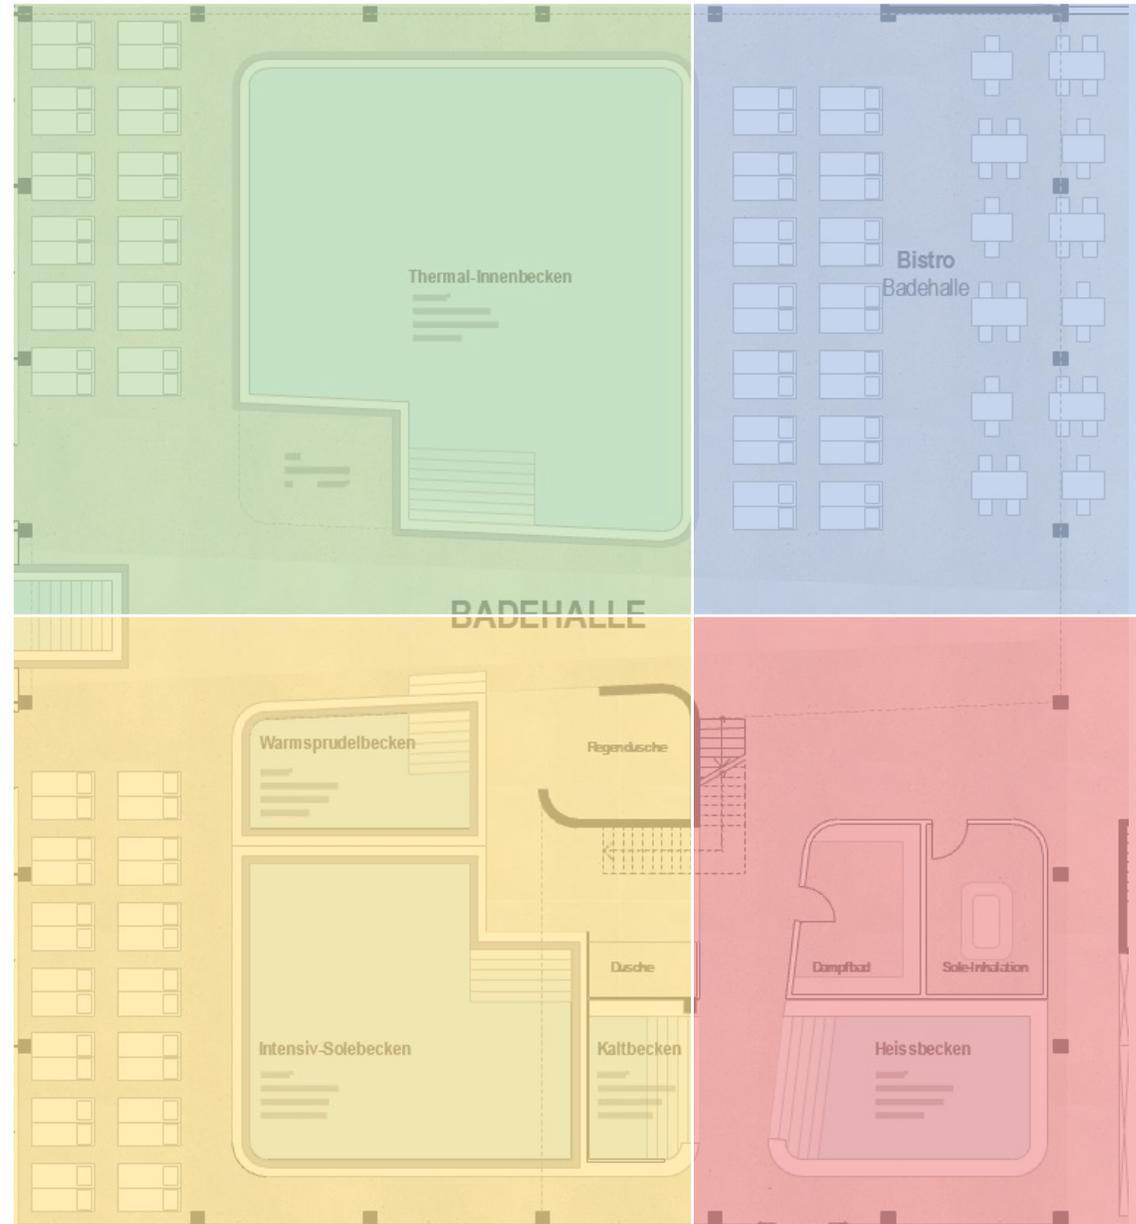


Nebenhalle

Bewegungsbecken im akustisch abgetrennten Bereich
Panoramafenster mit Blickbeziehung
in den Kurpark und auf den
Waitzchen Turm

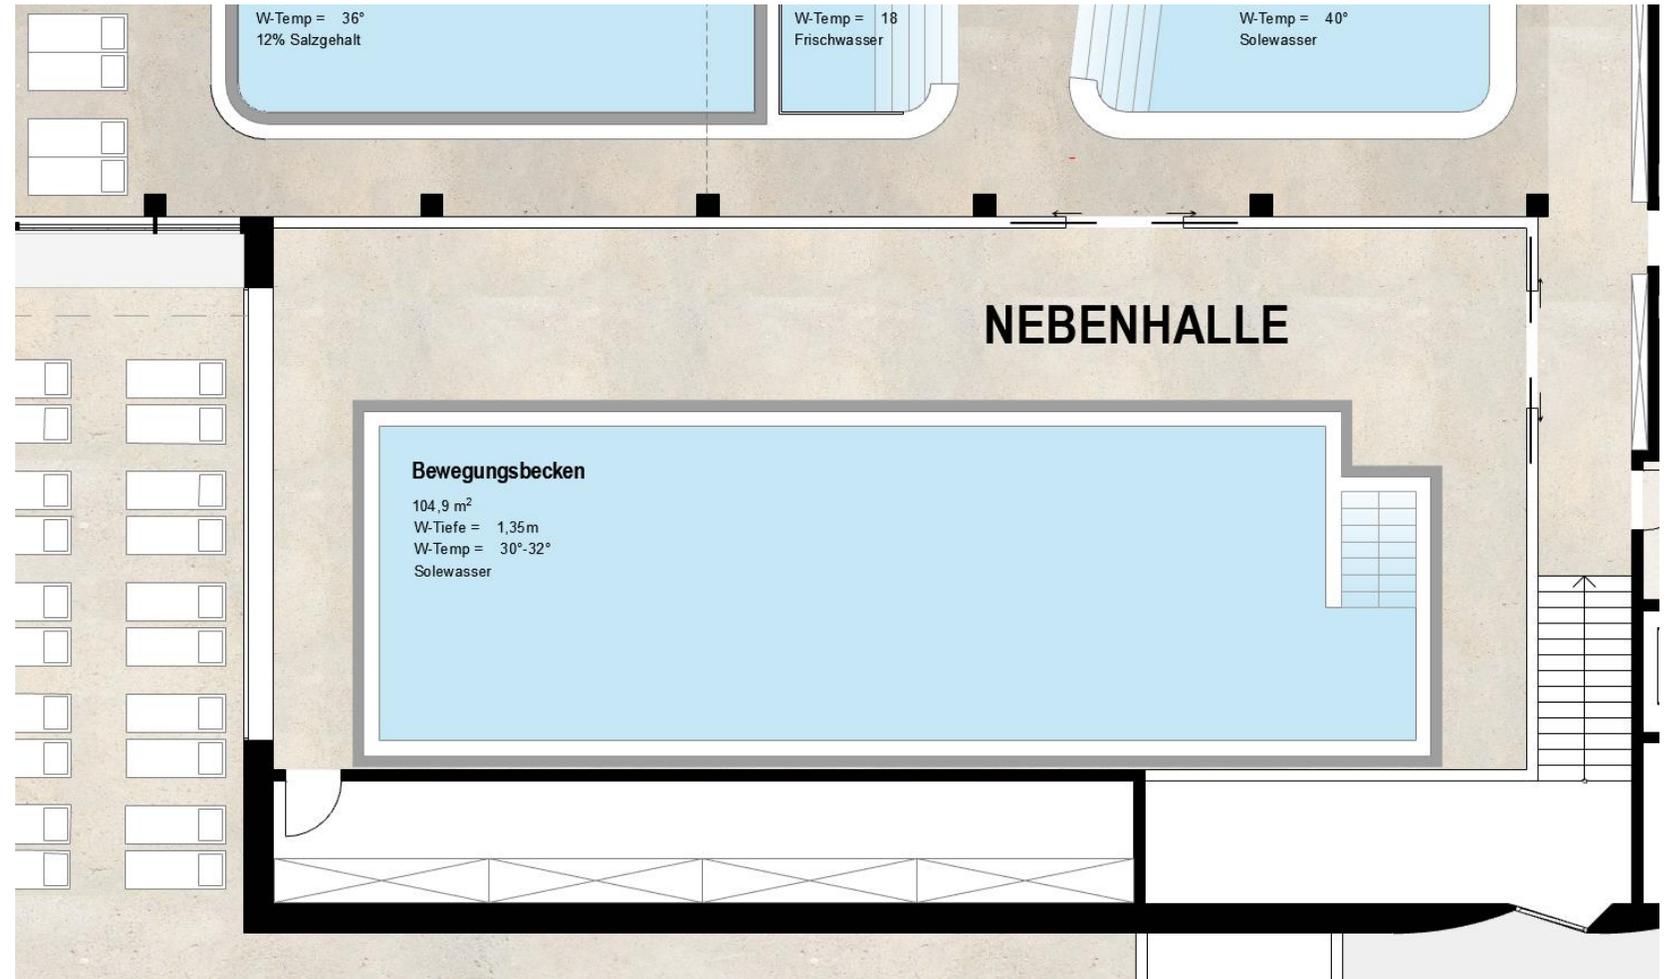


Thermengarten

Thermal-Außenbecken und Frei-Bewegungsbecken mit „Infinity-Kante“
Unendlichkeitseffekt durch abgesenkte Kante des Überlaufs in Richtung des Kurparks.

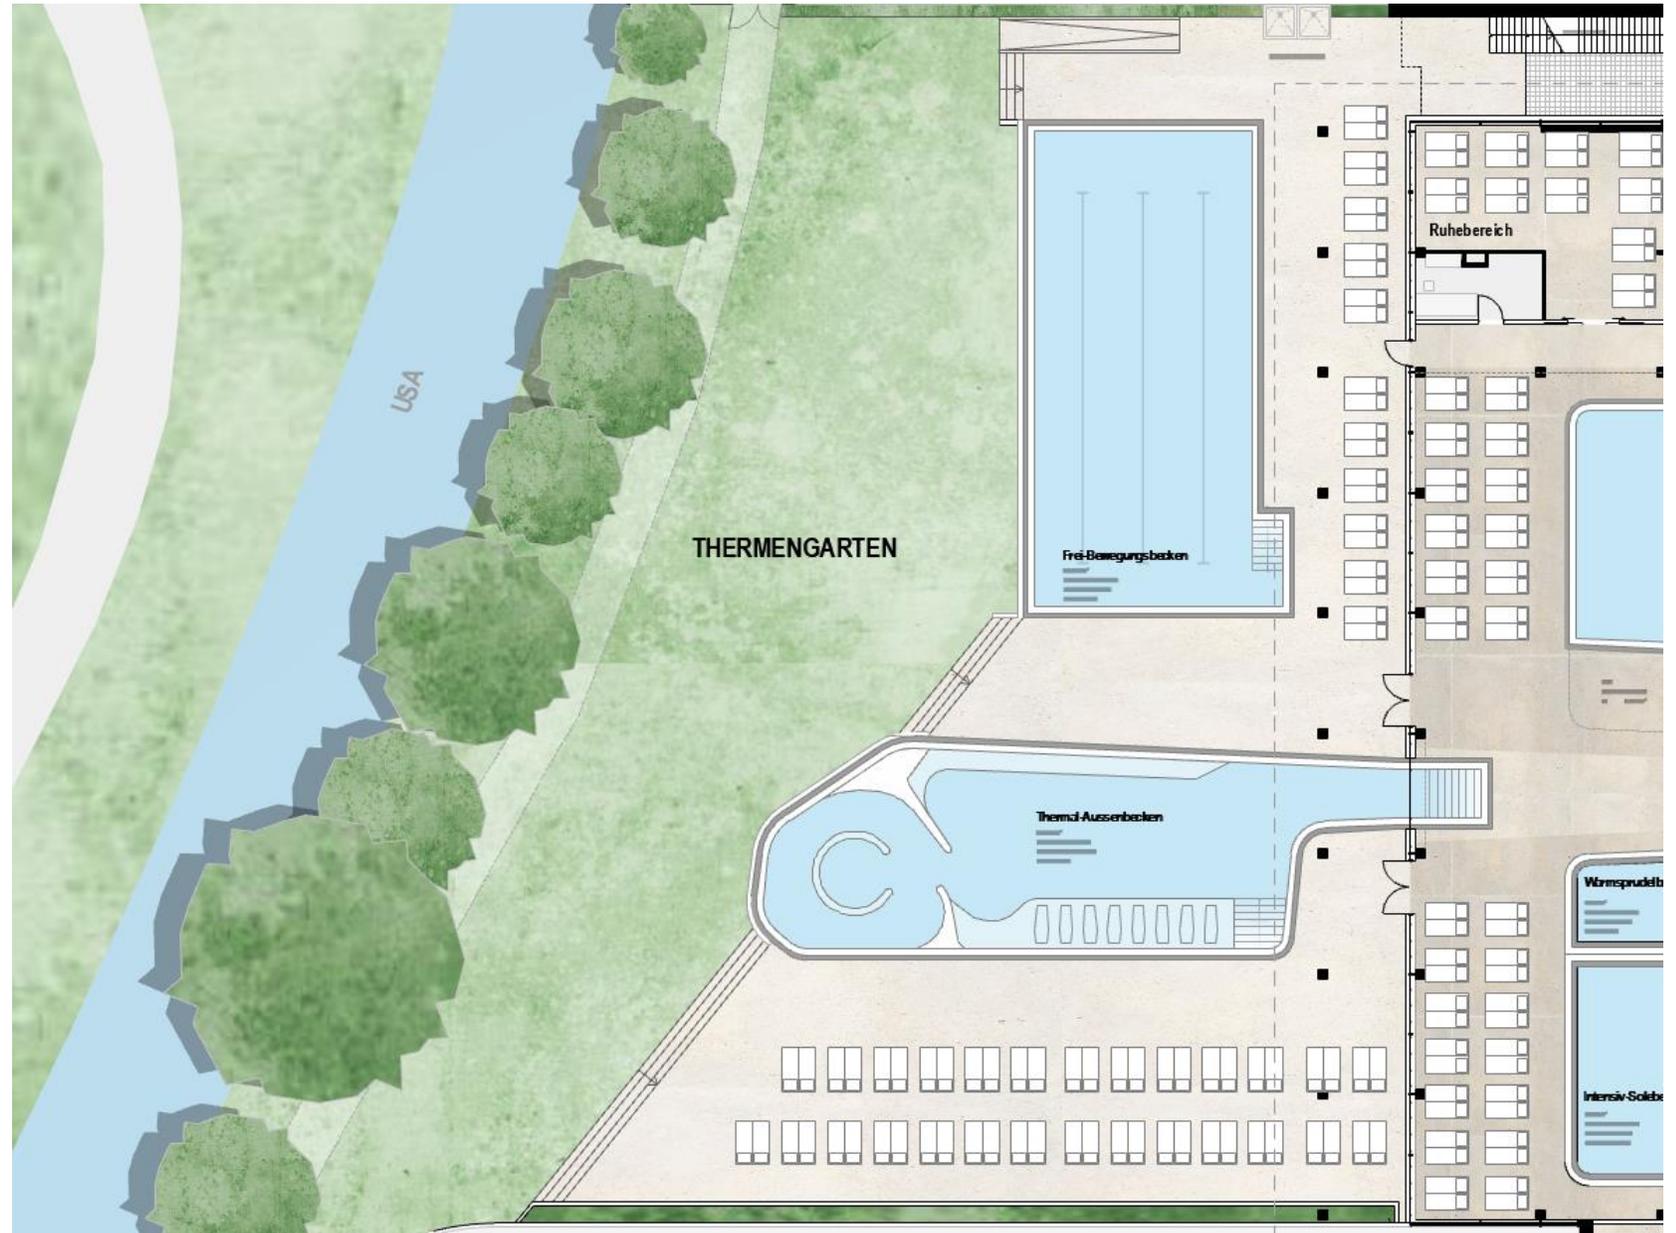


Obergeschoss


- Fitnessstudio
- Baderitual
- Liegebereich auf der „Empore“
- Sonnendeck mit Blick auf den Sprudelhof

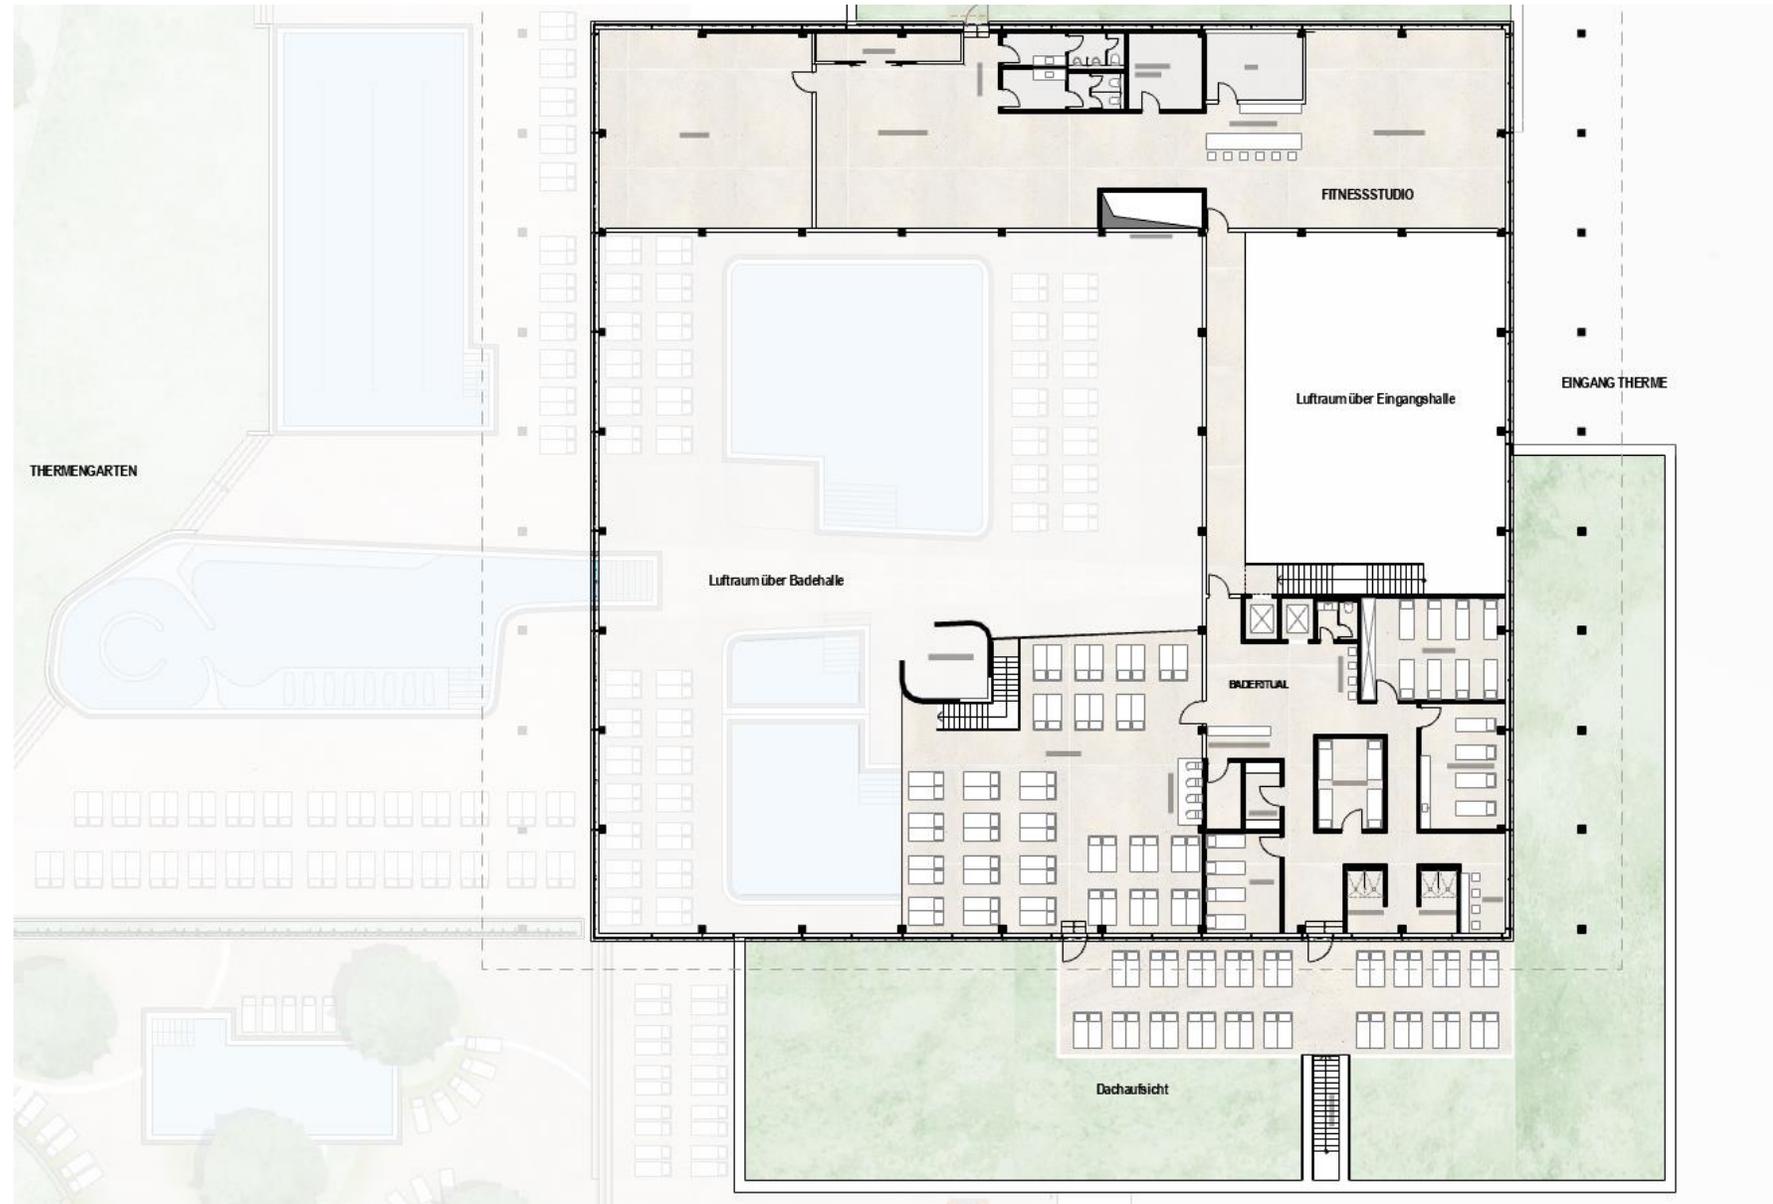


Untergeschoss

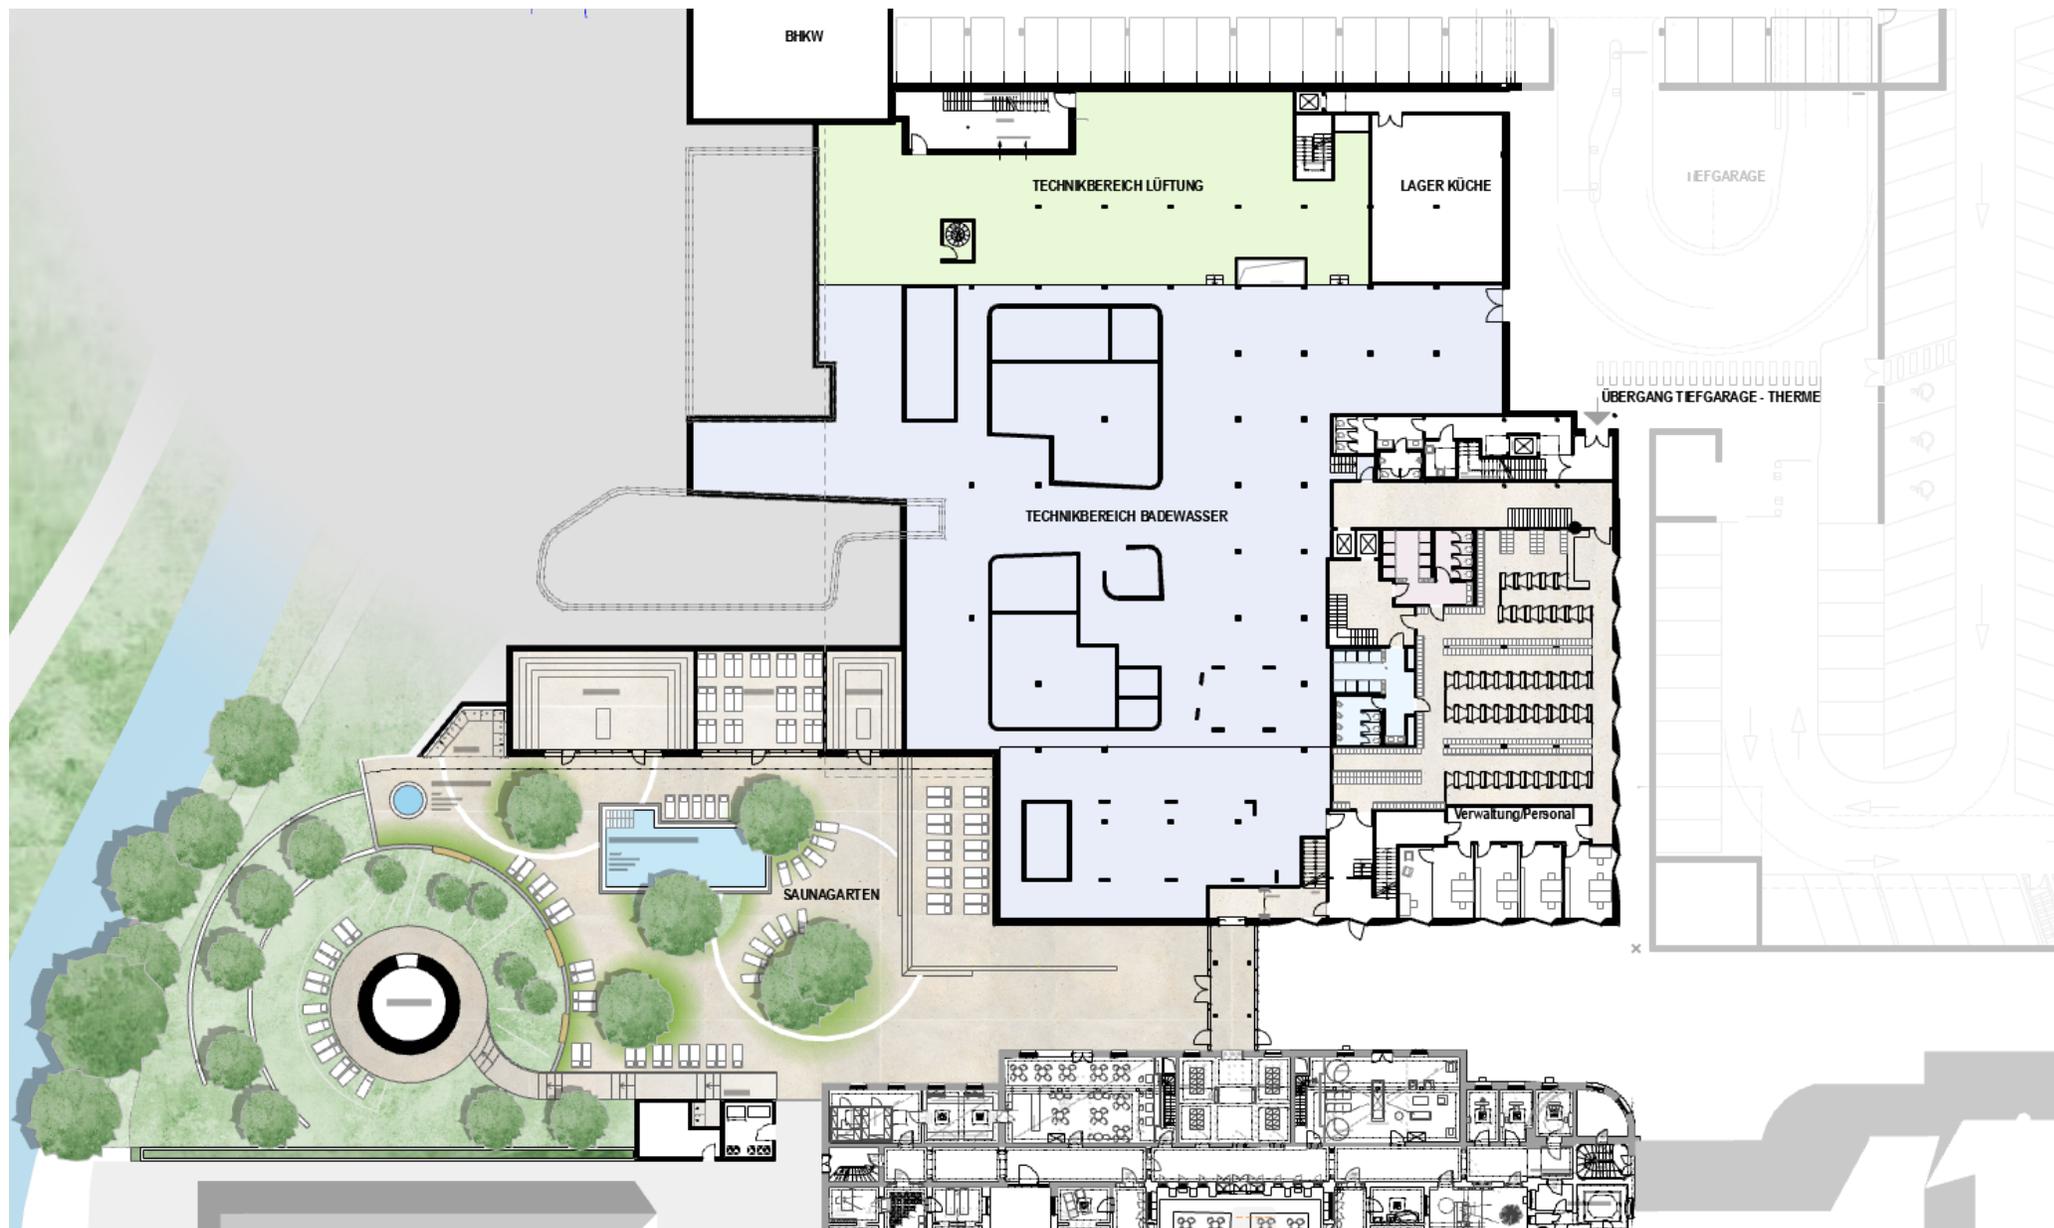


SAUNAGARTEN

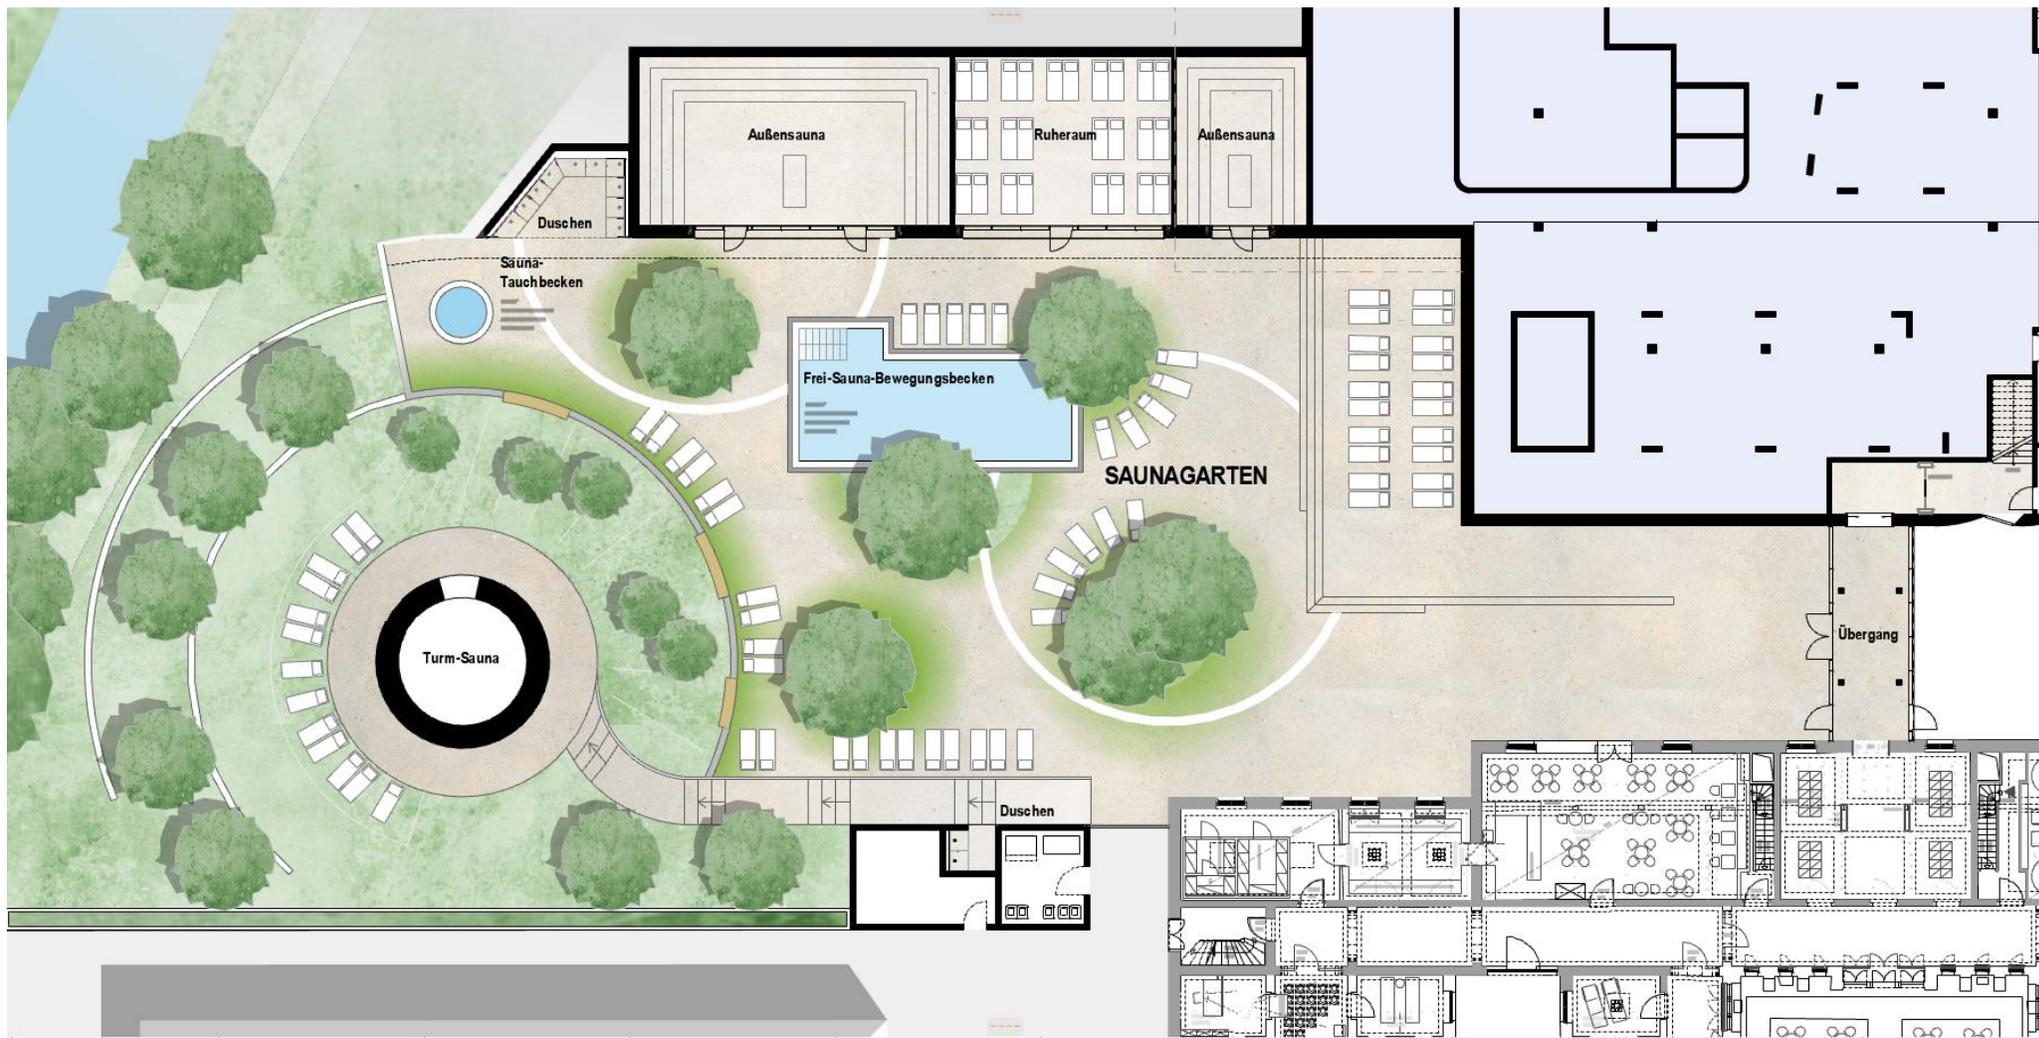

Schnitt in Ost-West Richtung

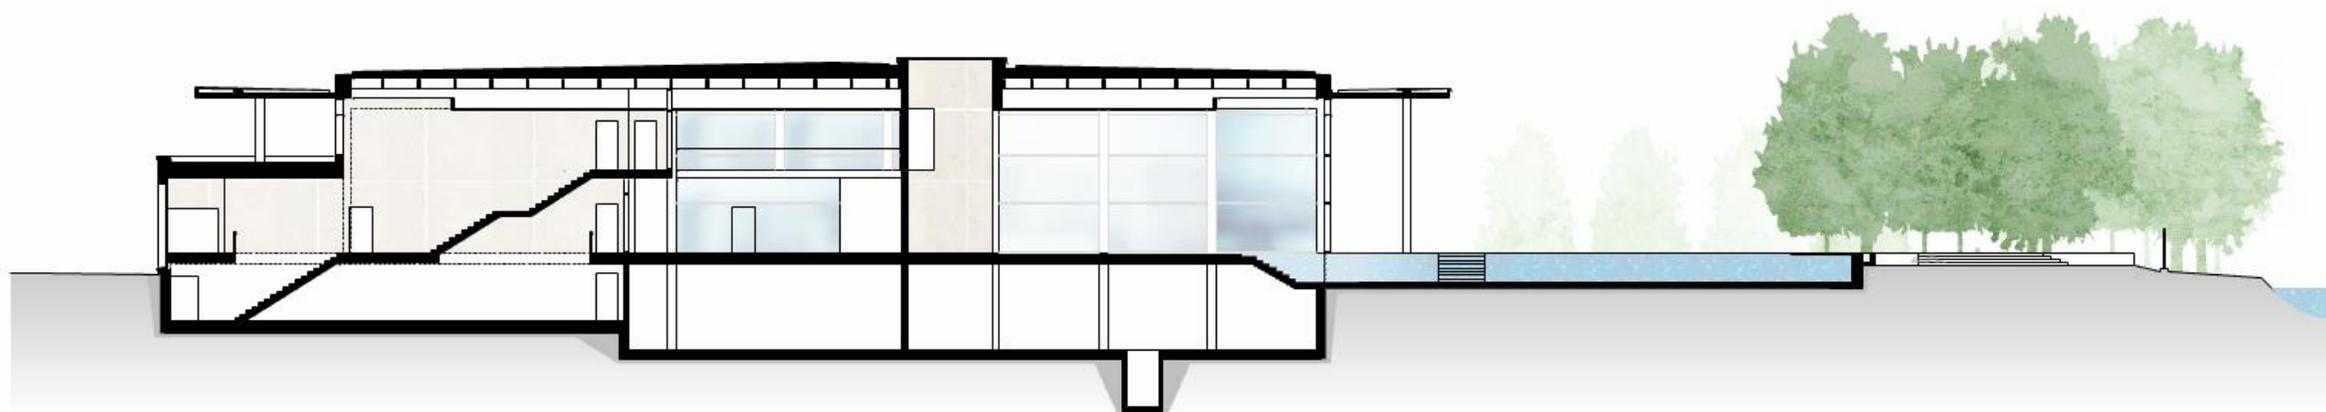


Schnitt in Nord-Süd Richtung

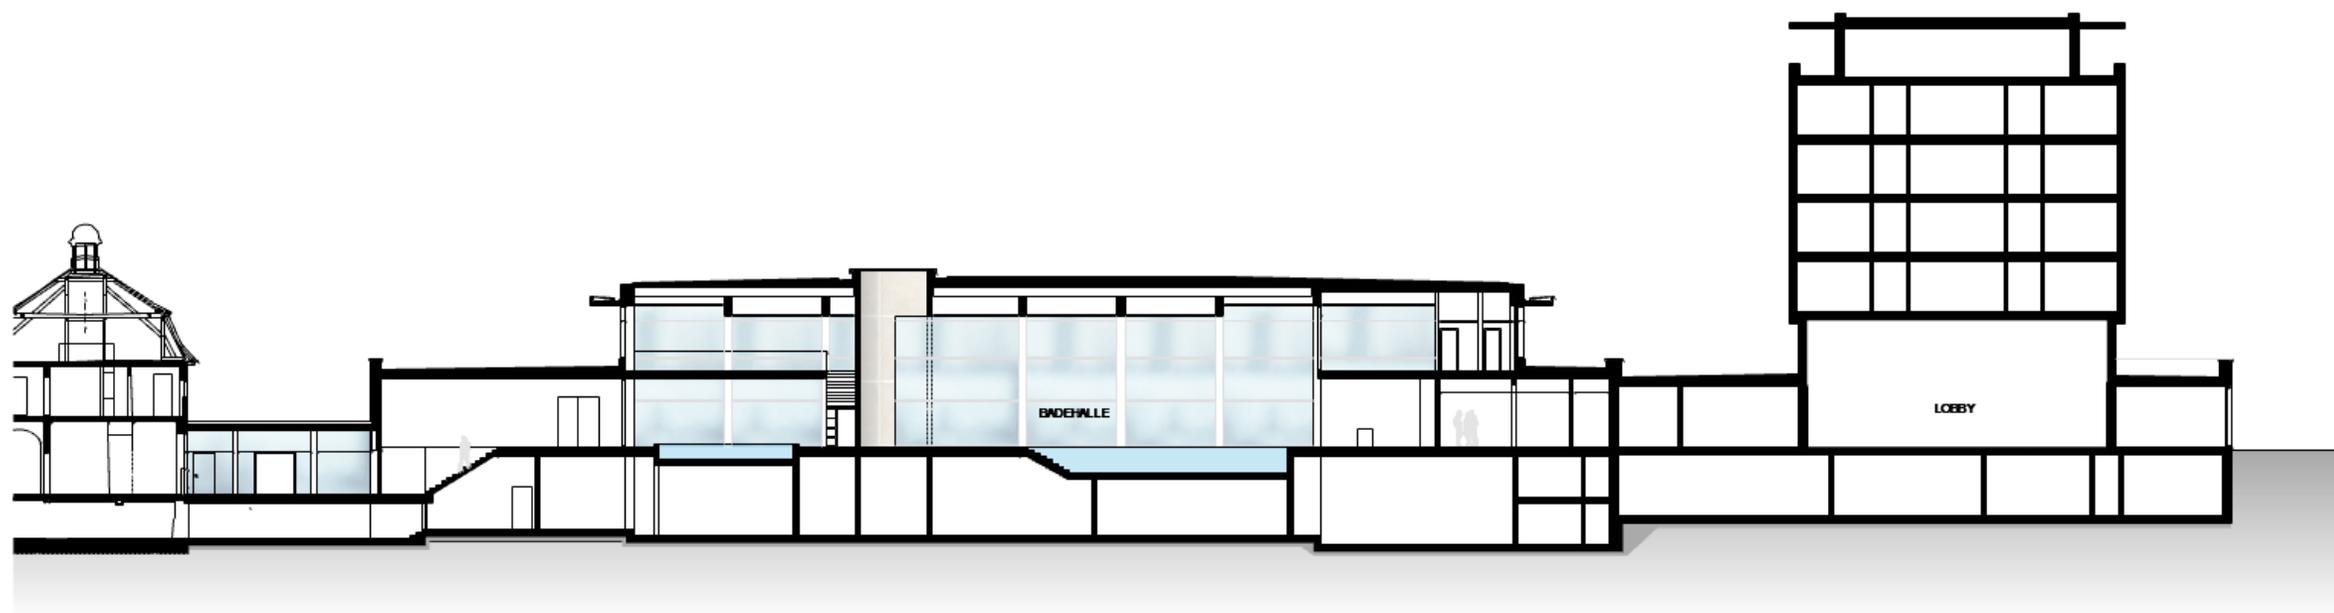


Ostansicht



Südansicht

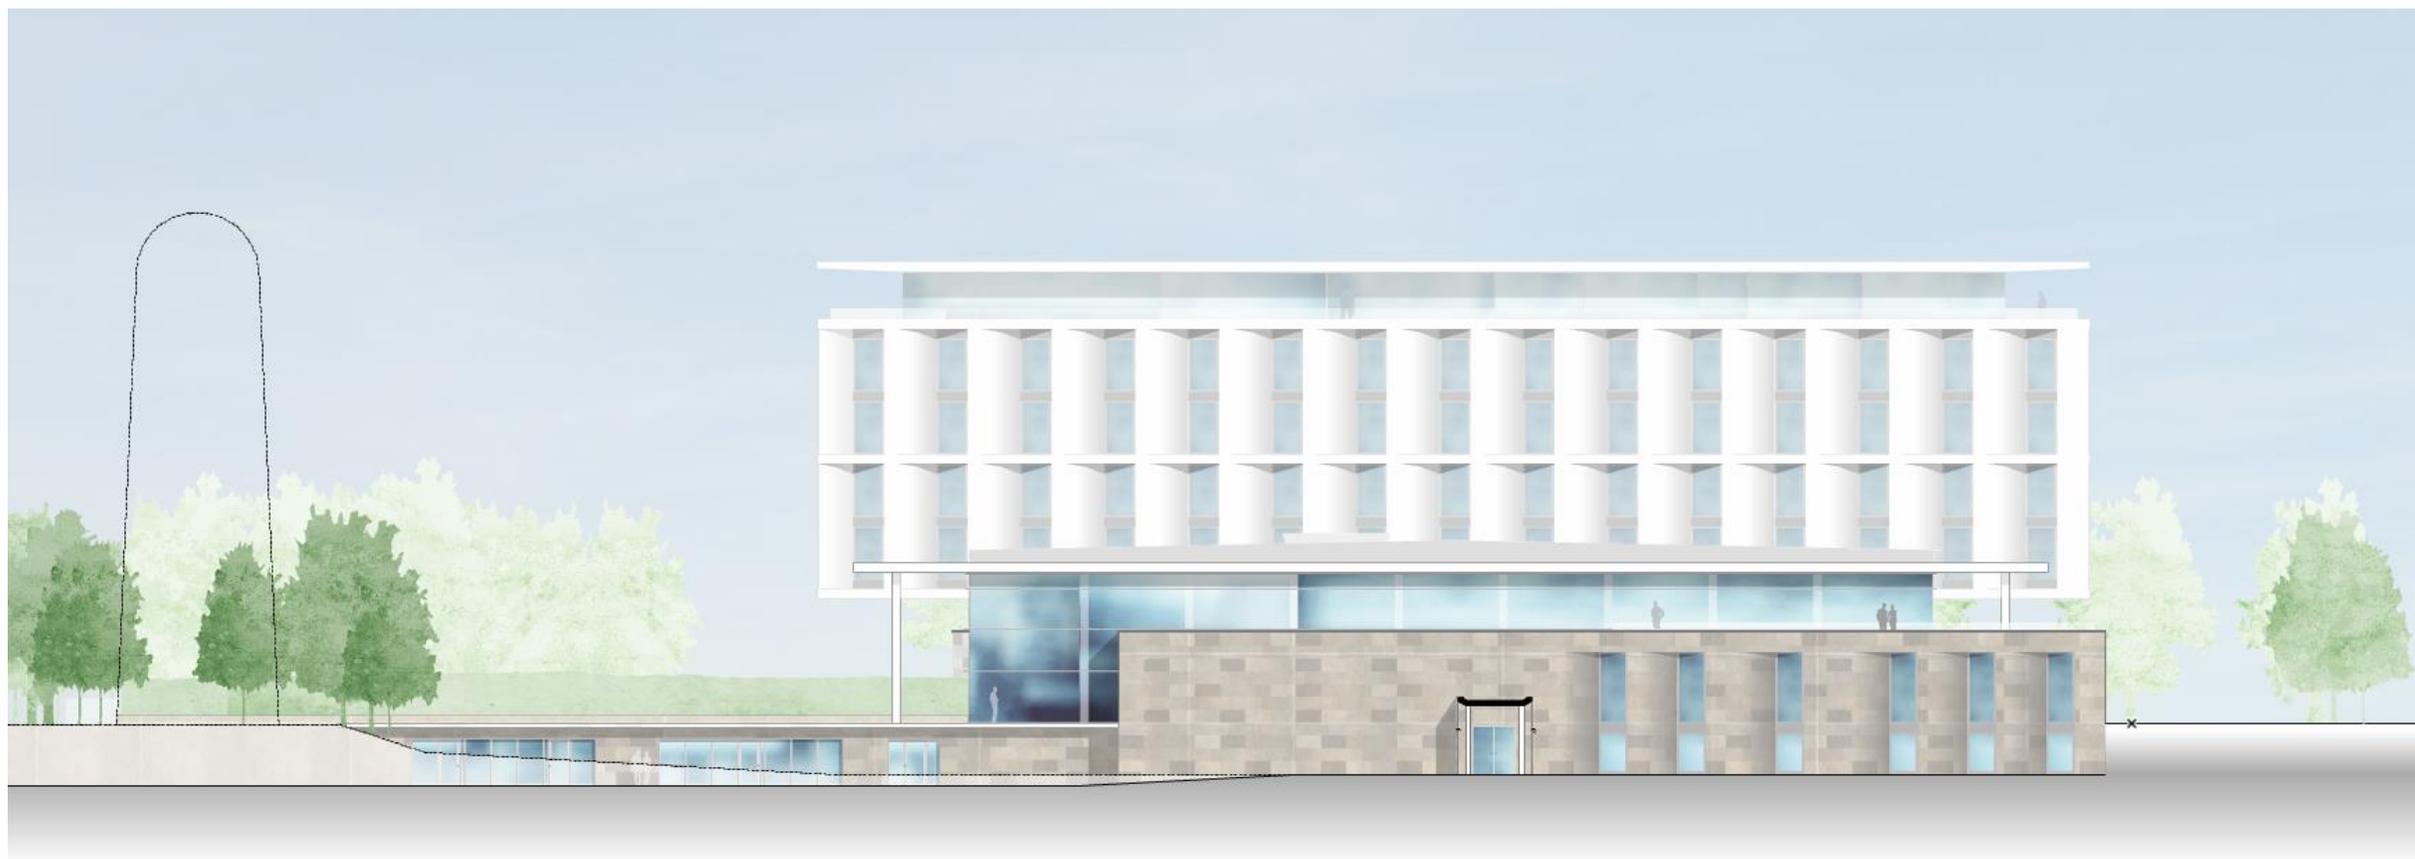

Westansicht

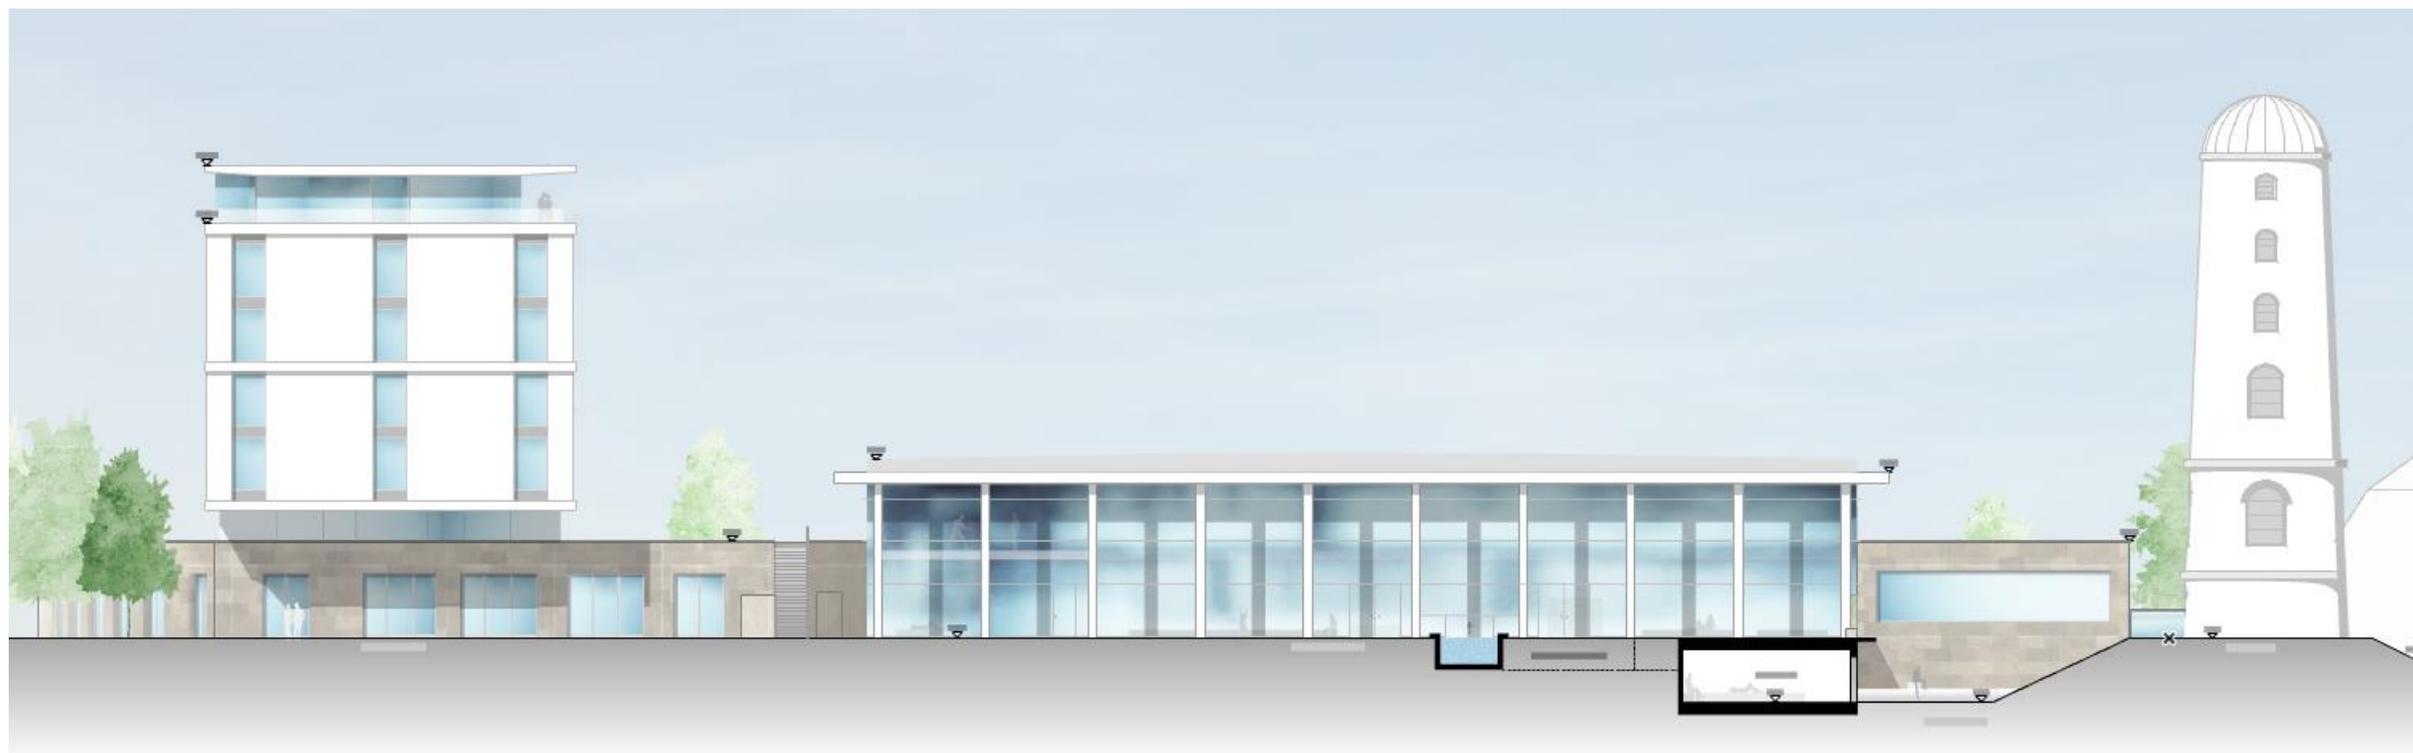

Perspektive Ludwigstraße



Perspektive Thermengarten




Innenraum



Grundriss Erdgeschoss

- Restaurant
- Terrasse mit Blick in den Kurpark
- Weinbar / Lounge
- Seminarbereich

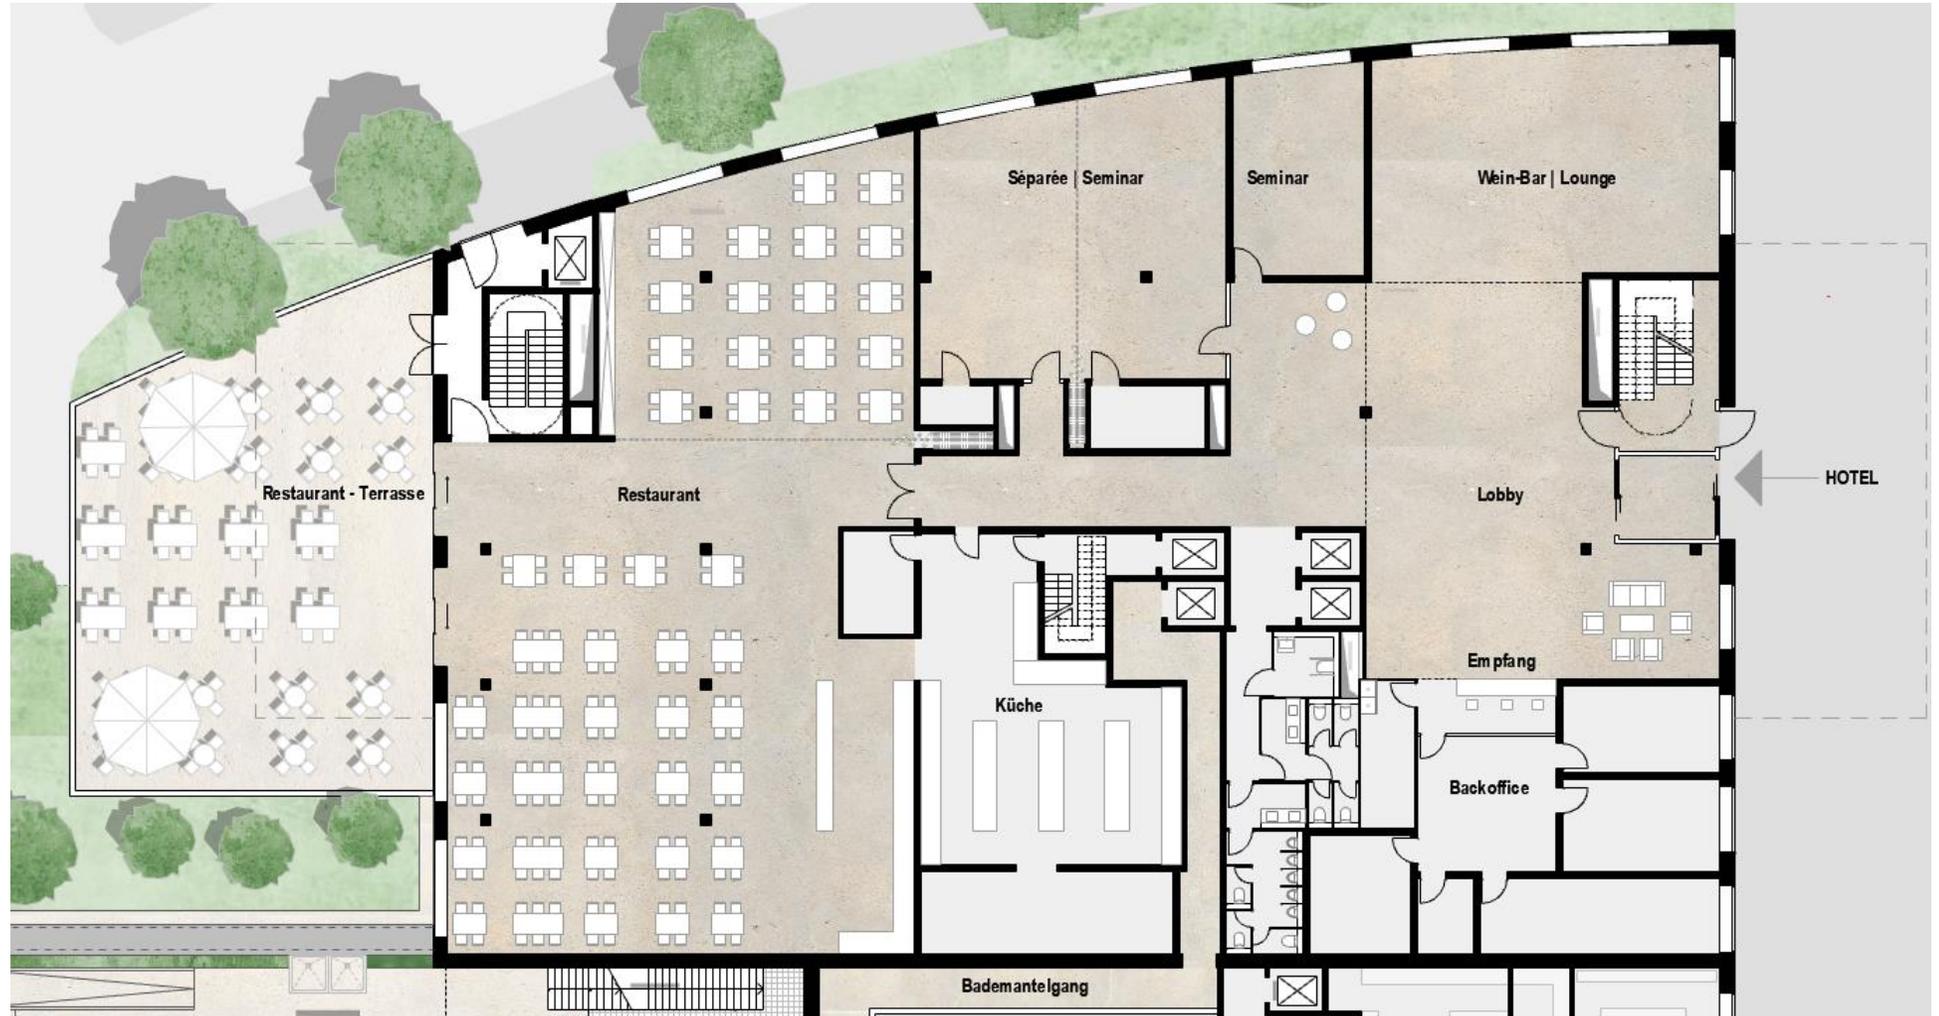

Grundriss Regelgeschoss

- 104 Standardzimmer mit ca. 26m² auf 4 Ebenen
- 10 Junior Suiten mit ca.36m² im Staffelgeschoss
- Alle Zimmer haben einen direkten Zugang zur Therme (Bademantelgang)



Nordansicht



